



PŮDORYS 1.N.P.

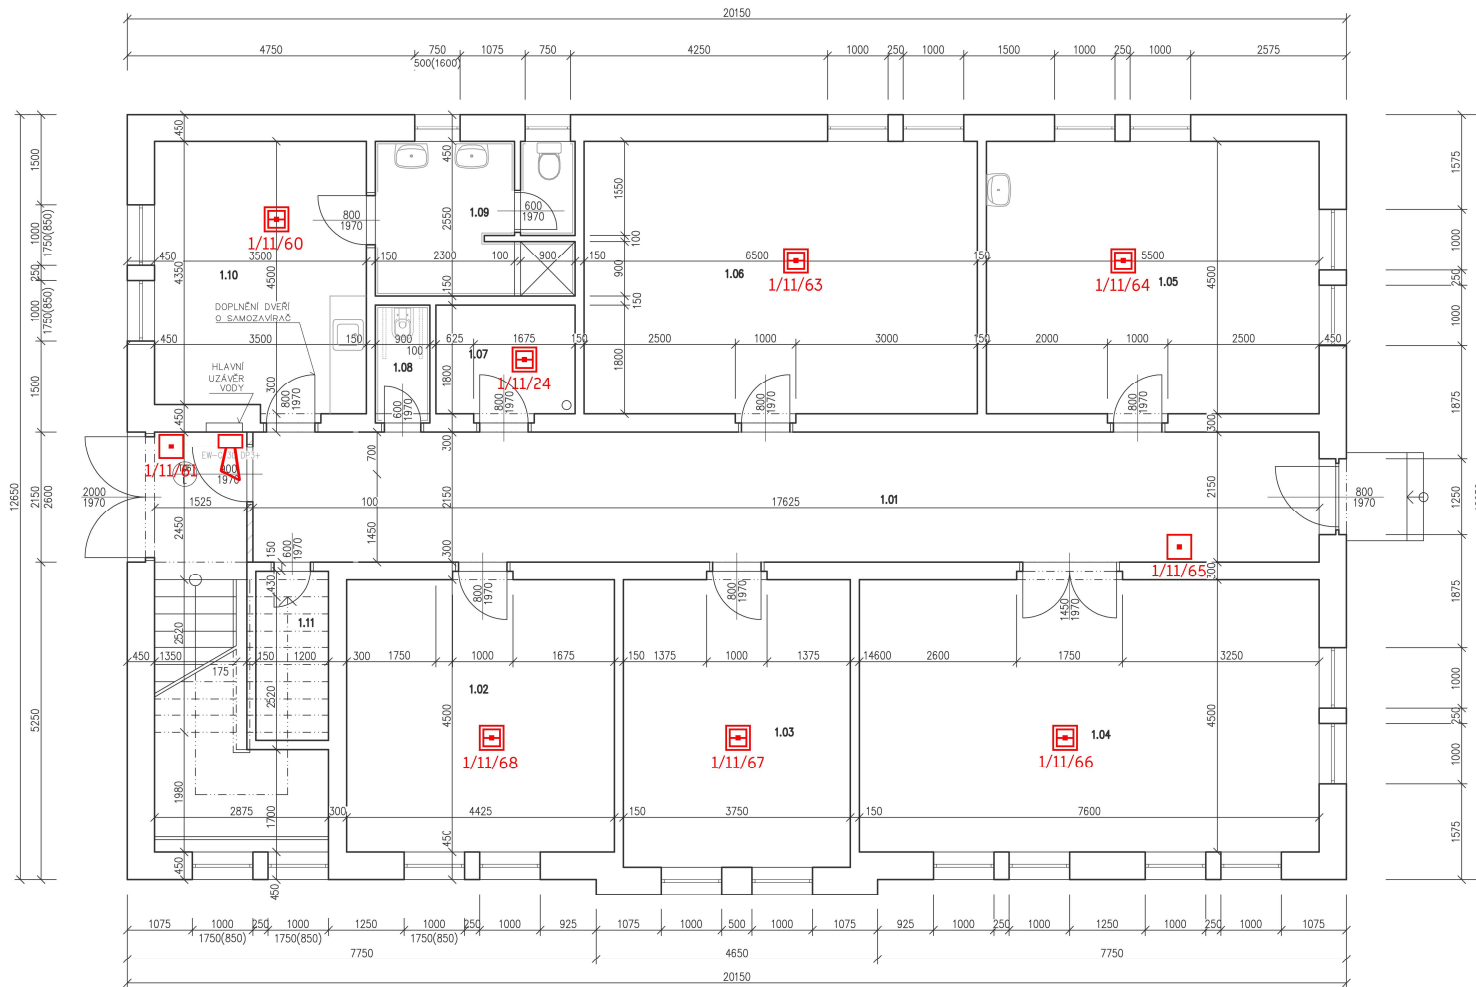

-  TLAČÍTKOVÝ HLÁSIČ
-  OPTICKO KOUŘOVÝ HLÁSIČ
-  TEPLOTNÍ HLÁSIČ
-  SÍRÉNA

Číslo	Jméno	Plocha [m ²]	Podlaha
1.01	CHODBA	42,08	DLAŽBA KERAMICKÁ
1.02	UDRŽB. DÍLNA – ZÁMEČNICKÁ	19,91	CEMENTOVÝ POTĚR
1.03	RELAXAČNÍ MÍSTNOST	17,96	CEMENTOVÝ POTĚR
1.04	ODRŽBA – TRUHLÁRNA	34,46	CEMENTOVÝ POTĚR
1.05	RUKODĚLNÁ DÍLNA	24,90	CEMENTOVÝ POTĚR
1.06	TĚLOCVIČNA	29,40	CEMENTOVÝ POTĚR
1.07	MÍSTNOST PRO PLYNOVÝ KOTEL	4,04	DLAŽBA KERAMICKÁ
1.08	WC – UŽIVATELE	1,62	DLAŽBA KERAMICKÁ
1.09	WC + SPRCHA – MUŽI	8,11	DLAŽBA KERAMICKÁ
1.10	DENNÍ MÍSTNOST ODŘZBAŘŮ	15,63	PVC
1.11	ÚKLIDOVÁ KOMORA	3,36	CEMENTOVÝ POTĚR

INVESTOR: DŮMŮV SE ZVLÁŠTNÍM REŽIMEM, KRÁSNÁ LIPA ČELÁKOVSKÉHO 40/13 407 46 KRÁSNÁ LIPA	GENERÁLNÍ PROJEKTANT: ProProjekt PROJEKTOVÁNÍ STAVĚB • INŽENYRSKÁ ČINNOST • DOZOROVÁNÍ STAVĚB www.proprojekt.cz	ProProjekt s.r.o. Komenského 1173 400 03 Přebuz I: +42 2332 3111 projekce@proprojekt.cz
ZÁSTUPCE INVESTORA:	PROJEKTOVÁNÍ ČÁSTI:	AUTORIZACE:
MÍSTO: P.P.Č. 2774 K.Ú.Č. RUMBURK	ZODP. PROJEKTANT: ING. JIŘÍ ČOBL	VYKONAVATEL: MAREK KLEMENT
STAVBA: DIGITALIZACE STÁVAJÍCÍCH STAVŮ DOMOVA SE ZVLÁŠTNÍM REŽIMEM - SPRÁVNÍ BUDOVA	DATUM: 03/2020	ČÍSLO ZÁKAZY: 2017621
PROJEKTOVÁ ČÁST: D.1.1 ARCHITEKTONICKO-STAVEBNÍ ŘEŠENÍ	FORMÁT: A4x4	STUPĚŇ PD:
VÝKRES: PŮDORYS 1.NP	ČÍSLO VÝKRESU: D.1.1.b.1	MĚŘÍTKO: 1:50