


PŮDORYS 2.N.P.

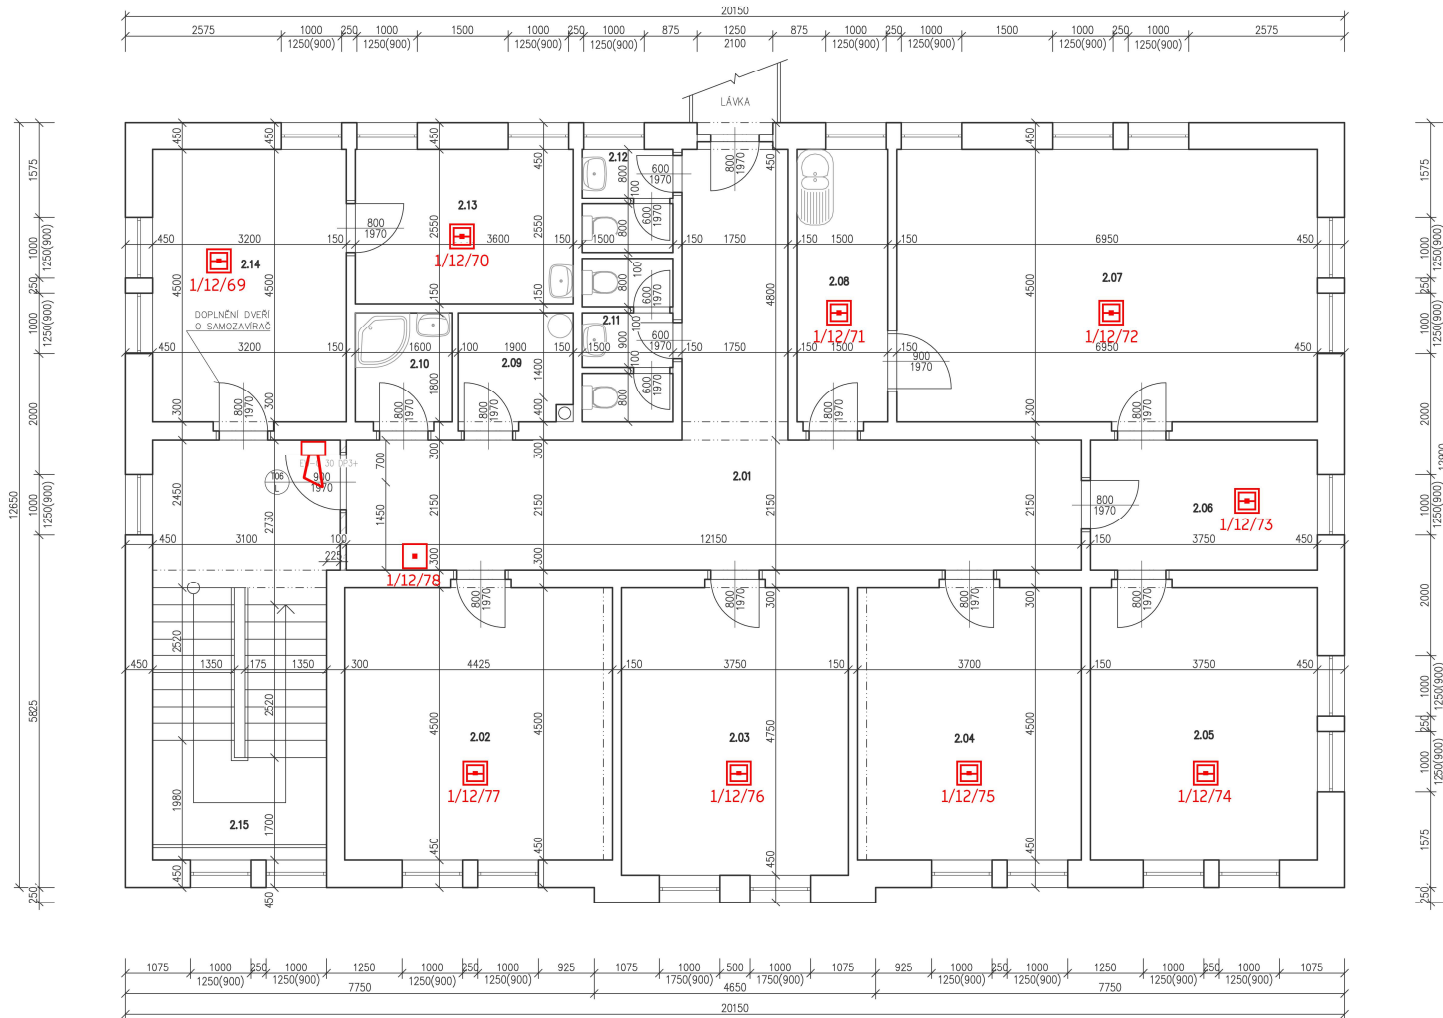

- TLAČÍTKOVÝ HLÁSIČ
- OPTICKO KOUŘOVÝ HLÁSIČ
- TEPLOTNÍ HLÁSIČ
- SÍRÉNA

Číslo	Jméno	Plocha [m ²]	Podlaha
2.01	CHODBA	42,27	DLAŽBA KERAMICKÁ
2.02	KANCELÁŘ	19,91	DLAŽBA KERAMICKÁ
2.03	KANCELÁŘ	17,81	DLAŽBA KERAMICKÁ
2.04	KANCELÁŘ	16,65	DLAŽBA KERAMICKÁ
2.05	KANCELÁŘ	16,87	DLAŽBA KERAMICKÁ
2.06	PŘEDSÍŇ ŘEDITELNY	8,06	DLAŽBA KERAMICKÁ
2.07	KANCELÁŘ ŘEDITELE	31,27	DLAŽBA KERAMICKÁ
2.08	ČAJOVÁ KUCHYŇKA	6,75	DLAŽBA KERAMICKÁ
2.09	ČAJOVÁ KUCHYŇKA	3,41	DLAŽBA KERAMICKÁ
2.10	SPRCHA-ŽENY	3,03	DLAŽBA KERAMICKÁ
2.11	WC-ZENY	3,89	DLAŽBA KERAMICKÁ
2.12	WC-MUŽI	2,47	DLAŽBA KERAMICKÁ
2.13	KANCELÁŘ	9,18	DLAŽBA KERAMICKÁ
2.14	KANCELÁŘ	14,4	DLAŽBA KERAMICKÁ
2.15	SCHODIŠŤOVÝ PROSTOR	12,94	DLAŽBA KERAMICKÁ

SKUTEČNÉ PROVEDENÍ STAVBY

INVESTOR: DŮMŮV SE ZVLÁŠTNÍM REŽIMEM, KRÁSNÁ LIPA ČELÁKOVSKÉHO 443/13 407 46 KRÁSNÁ LIPA	GENERÁLNÍ PROJEKTANT: PROJEKTOVÁNÍ STAVĚB • INŽENYRSKÁ ČINNOST • DOZOROVÁNÍ STAVĚB www.proprojekt.cz	ProProjekt s.r.o. Komenského 1173 400 03 Píseňka IČ: 412 332 316 projekt@proprojekt.cz
ZÁSTUPCE INVESTORA:	PROJEKTOVÁNÍ ČÁSTI:	AUTORIZACE:
MÍSTO: P.P.Č. 2774 K.Ú.Č. RUMBURK	200P. PROJEKTANT: ING. JIŘÍ COBL	VÝKONČAL: MAREK KLEMENT
STAVBA: DIGITALIZACE STÁVAJÍCÍCH STAVŮ DOMOVA SE ZVLÁŠTNÍM REŽIMEM - SPRÁVNÍ BUDOVA	DATUM: 03/2020	Číslo zakázky: 2017621
PROJEKTOVÁ ČÁST: D.1.1 ARCHITEKTONICKO-STAVEBNÍ ŘEŠENÍ	FORMÁT: BxA4	STUPEŇ PD:
VÝKRES: PŮDORYS 2.NP	Číslo výkresu: D.1.1.b.2	MĚŘÍTKO: 1:50