


PŮDORYS PODKROVÍ

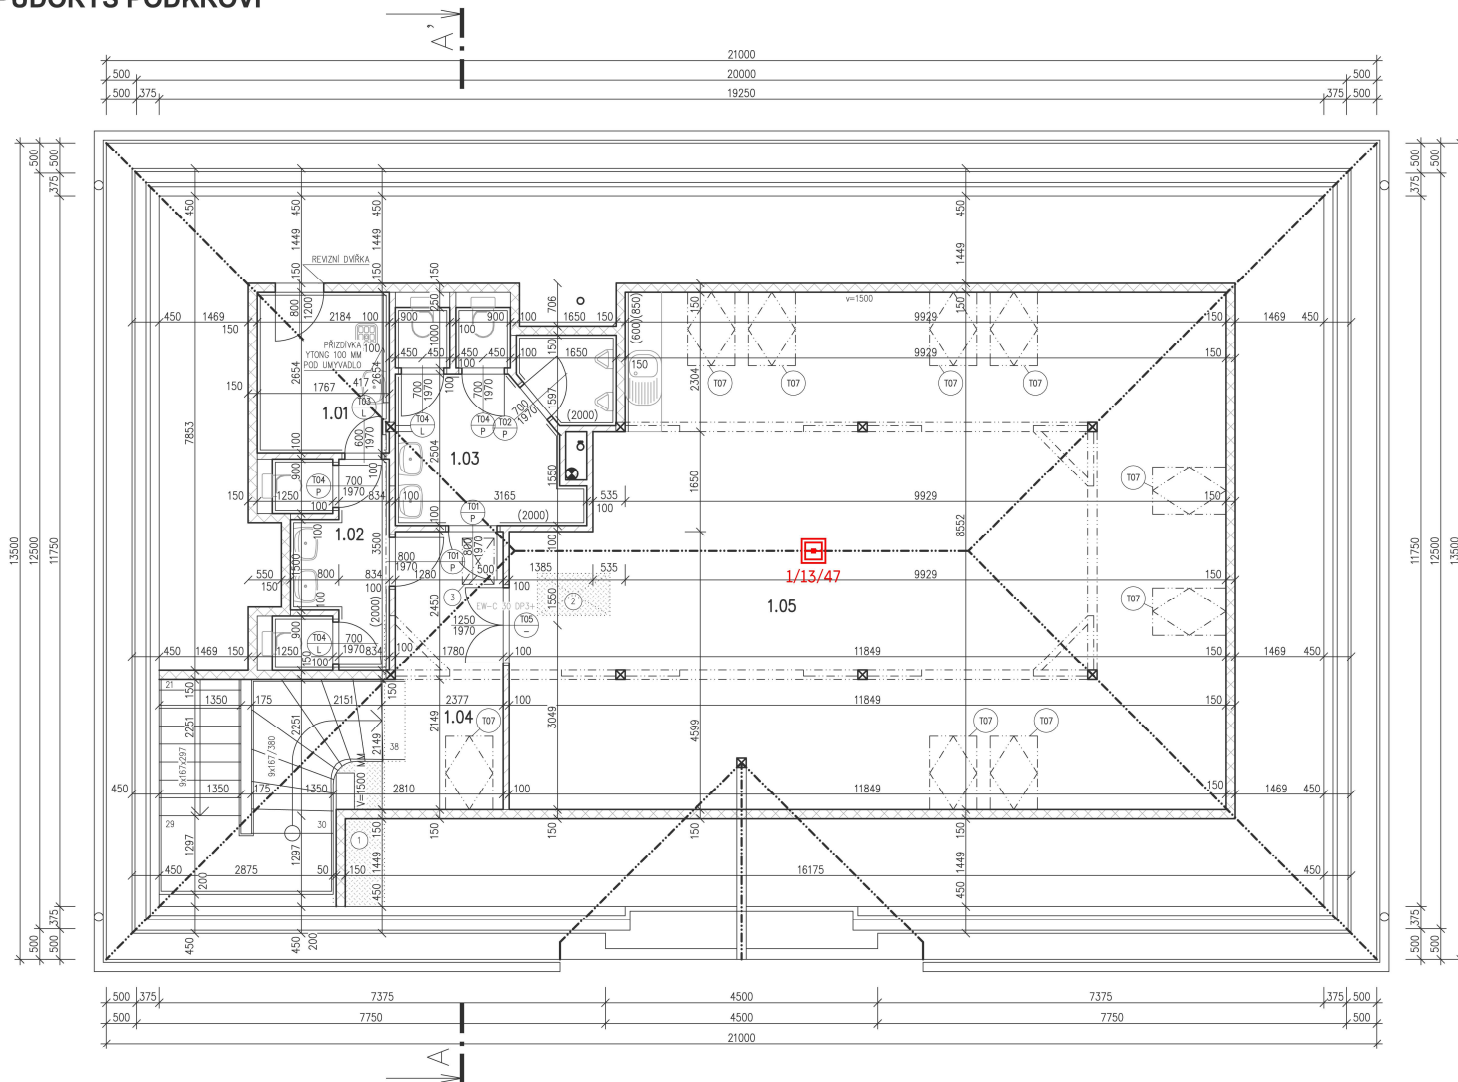

- TLAČÍTKOVÝ HLÁSIČ
- OPTICKO KOUŘOVÝ HLÁSIČ
- TEPLOTNÍ HLÁSIČ
- SIRÉNA

LEGENDA MATERIÁLŮ

- ZDIVO YTONG P2 500 TL 100 MM
- ZDIVO YTONG P2 500 TL 150 MM
- ① DOBETONÁVKA STROPU V RAMCI PŘEVODNÍ ŽB SCHODIŠTĚ
- ② DOBETONÁVKA STROPU S OCELOVOU VÝZTUŽÍ PO SKLÁPĚCÍCH SCHODECH
- ③ DVĚŘKA V SDK PODHLEDU PROTIPOŽÁRNÍ

Tabulka místností

Číslo	Uměno	Plocha [m ²]	Výška [m]	Podlaha	Strop
1.01	OKLUDOVÁ MÍSTNOST	5,79	2,5	DLAŽBA KERAMICKÁ	SDK PODHLED
1.02	WC ŽENY	6,06	2,5	DLAŽBA KERAMICKÁ	SDK PODHLED
1.03	WC MUŽI	10,73	2,5	DLAŽBA KERAMICKÁ	SDK PODHLED
1.04	CHODBA	9,44	2,5	DLAŽBA KERAMICKÁ	SDK PODHLED
1.05	ZASEDACÍ MÍSTNOST	94,62	3,95	DLAŽBA KERAMICKÁ	SDK

SKUTEČNÉ PŘEVEDENÍ STAVBY

INVESTOR: DOMOV SE ZVLÁŠTNÍM REŽIMEM, KRÁSNÁ LIPA CELKOVSKÉHO 40/13 407 46 KRÁSNÁ LIPA	GENERÁLNÍ PROJEKTANT: ProProjekt Komenského 1173 400 03 Písek T: +42 382 332 311 e: projekty@proprojekt.cz	ProProjekt s.r.o. Komenského 1173 400 03 Písek T: +42 382 332 311 e: projekty@proprojekt.cz
ZÁSTUPCE INVESTORA:	PROJEKTOVÁNÍ STAVBY + INŽENYRSKÁ ČINNOST = DOZOROVÁNÍ STAVBY www.proprojekt.cz	
MÍSTO: P.P.Č. 2774 K.Ú. RUMBURK	PRÁKČIČNÍ ČÁSTI:	AUTORIZACE:
STAVBA: DIGITALIZACE STÁVAJÍCÍCH STAVŮ DOMOVA SE ZVLÁŠTNÍM REŽIMEM - SPRÁVNÍ BUDOVA	ZODP. PROJEKTANT: ING. JIŘÍ COBL	VYKONAVATEL: MAREK KLEMENT
PROJEKTOVACÍ ČÁST: D.1.1 ARCHITEKTONICKO-STAVEBNÍ ŘEŠENÍ	DATUM: 03/2020	ČÍSLO ZKVALIFIKACE: 2017621
VÝKRES: PŮDORYS PODKROVÍ	FORMÁT: B0x4	STUPEŇ PŘI: PANE:
	ČÍSLO VÝKRESU: D.1.1.b.3	MĚŘÍTKO: 1:50