


PŮDORYS 1.N.P.

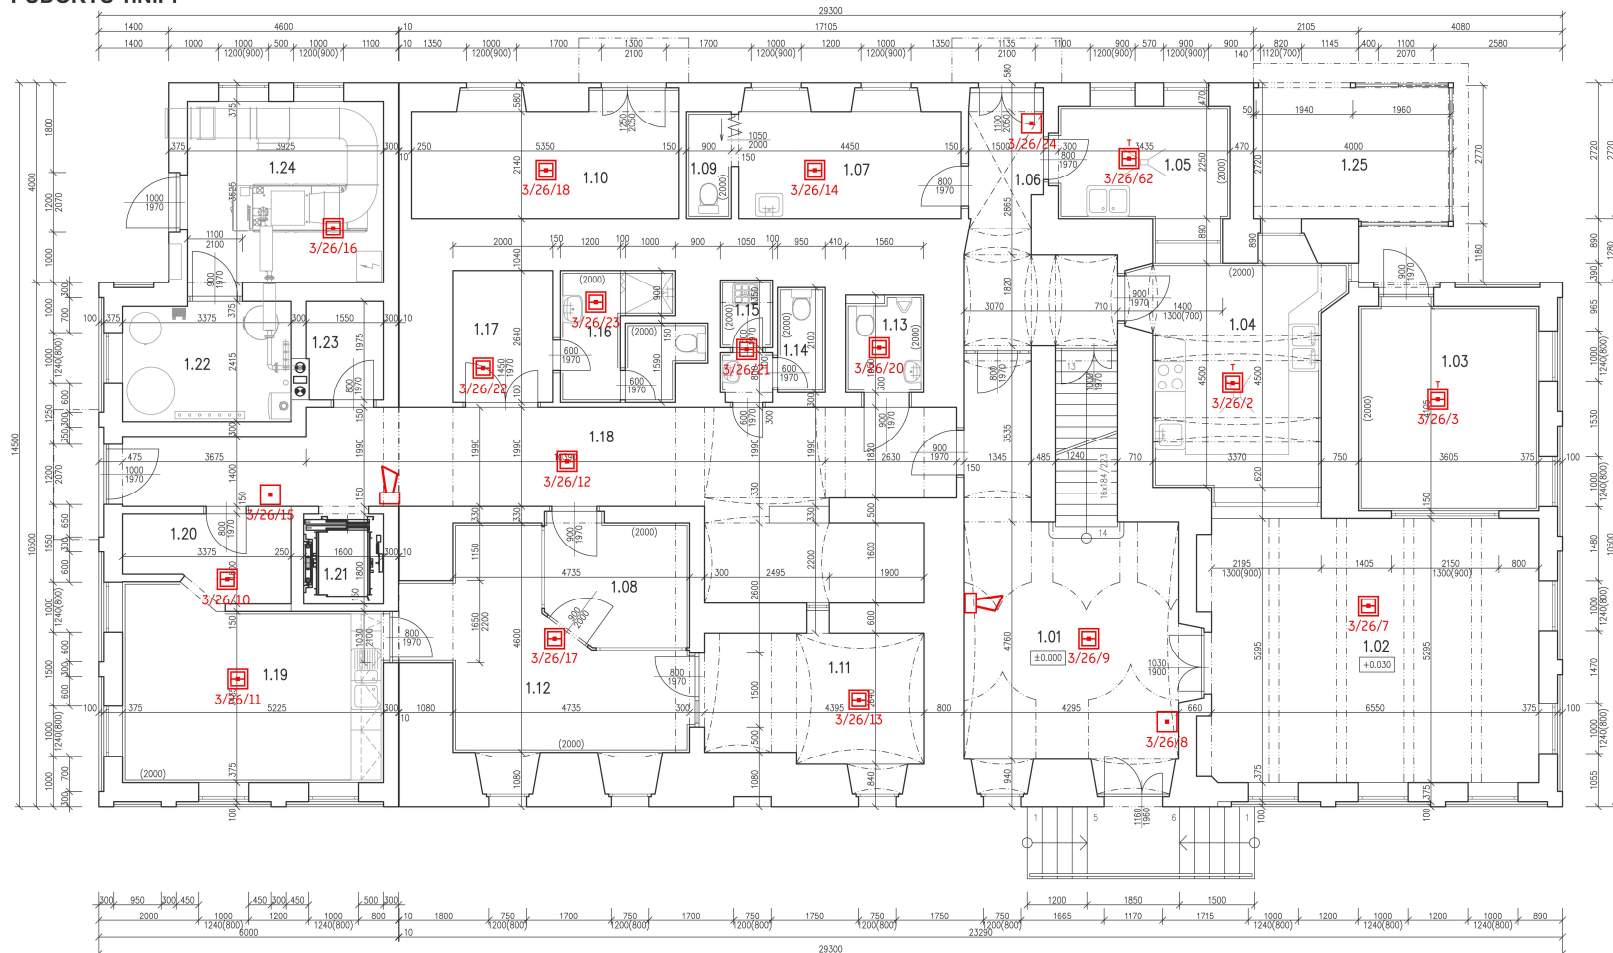

LEGENDA

- TLAČÍTKOVÝ HLÁSIČ
- OPTICKO KOUŘOVÝ HLÁSIČ
- TEPLOTNÍ HLÁSIČ
- SÍRENA
- STÁVAJÍCÍ ZDIVO
- PROTIPOŽÁRNÍ DVEŘE

Tabulka místností

Číslo	Název	Plocha [m ²]	Výška [m]	Podlaha	Poznámka
1.01	VSTUPNÍ HALA	26,3	2,39	DLAŽBA KERAMICKÁ	
1.02	JEJELNA, SPOL. MÍSTNOST	35,69	2,67	DŘEVĚNÁ-PARKETY	
1.03	SRI AD	15	2,67	DLAŽBA KERAMICKÁ	KER. OBKLAD STĚN
1.04	KUCHYŇKA	16,3	2,34	DLAŽBA KERAMICKÁ	KER. OBKLAD STĚN
1.05	KUCHYŇKA	7,94	2,3	DLAŽBA KERAMICKÁ	KER. OBKLAD STĚN
1.06	GHODBA	10,37	2,39	DLAŽBA KERAMICKÁ	
1.07	POKOJ	9,52	2,3	DLAŽBA KERAMICKÁ	
1.08	KANTÝNA	7,16	2,3	DLAŽBA KERAMICKÁ	KER. OBKLAD STĚN
1.09	WC	1,93	2,3	DLAŽBA KERAMICKÁ	KER. OBKLAD STĚN
1.10	KAPLE	12,22	2,3	PVC	
1.11	POKLADNA	11,53	2,34	PVC	
1.12	KANTÝNA	16,74	2,34	PVC	KER. OBKLAD STĚN
1.13	WC	3,04	2,32	DLAŽBA KERAMICKÁ	KER. OBKLAD STĚN
1.14	WC	3,09	2,32	DLAŽBA KERAMICKÁ	KER. OBKLAD STĚN
1.15	OKLADOVÁ KOMORA	1,42	2,32	DLAŽBA KERAMICKÁ	KER. OBKLAD STĚN
1.16	KOUPELNA + WC	6,33	2,32	DLAŽBA KERAMICKÁ	KER. OBKLAD STĚN
1.17	ŠATNA	5,28	2,32	DLAŽBA KERAMICKÁ	
1.18	GHODBA	38,58	2,32	DLAŽBA KERAMICKÁ	
1.19	DENNÍ MÍSTNOST LÉKÁŘE A SESTER	18,98	2,67	DŘEVĚNÁ-PARKETY	KER. OBKLAD STĚN
1.20	DENNÍ MÍSTNOST LÉKÁŘE A SESTER	5,14	2,67	DŘEVĚNÁ-PARKETY	
1.21	VÝTAH	2,88			
1.22	KOTELNA	8,02	2,67	CEMENTOVÝ POTĚR	
1.23	SKLAD	3,01	2,67	PVC	
1.24	KOGENERACE	14,69	2,27	CEMENTOVÝ POTĚR	
1.25	PERGOLA	10,88		ZÁMKOVÁ DLAŽBA	

INVESTOR: DOMOV SE ZVLÁŠTNÍM REŽIMEM ČELÁKOVSKÉHO 40/13 407 44 KRAJKA LIPA	GENERALNÍ PROJEKTANT: ProProjekt PROJEKTOVÁNÍ STAVĚB • INŽENÝRSKÁ ČINNOST • OZDOBOVÁNÍ STAVĚB w.proprojekt.cz	ProProjekt s.r.o. Komenského 1173 480 03 Rumburk T: +42 322 317 I: info@proprojekt.cz
OBJEKT: ST.P.Č.K. 541, K.Ú. KRÁSNÁ LIPA	PROJEKTANT DĚL:	AUTORKA:
GRUPA: DIGITALIZACE STÁVAJÍCÍCH STAVŮ DOMOVA SE ZVLÁŠTNÍM REŽIMEM - BUDOVA P4	DOP. PROJEKTOVATEL: INŽ. JŘI DOBL VYKONATEL: MĚLAN KRŠHLA DATUM: 03/2020 OBL. ZMĚNY: 2017/21	FORMÁT: A4 STUPEŇ PD: SS PANE:
PROJEKČNÍ ČÍSLO: D.1.1 ARCHITECTONICKO-STAVĚBNÍ ŘEŠENÍ VNĚŠNÍ: PŮDORYS 1.N.P.	FORMÁT: Bx4 OBL. VNĚŠNÍ: D.1.1.b.02	STUPEŇ PD: SS VNĚŠNÍ: 1:50