


PŮDORYS 3.N.P.

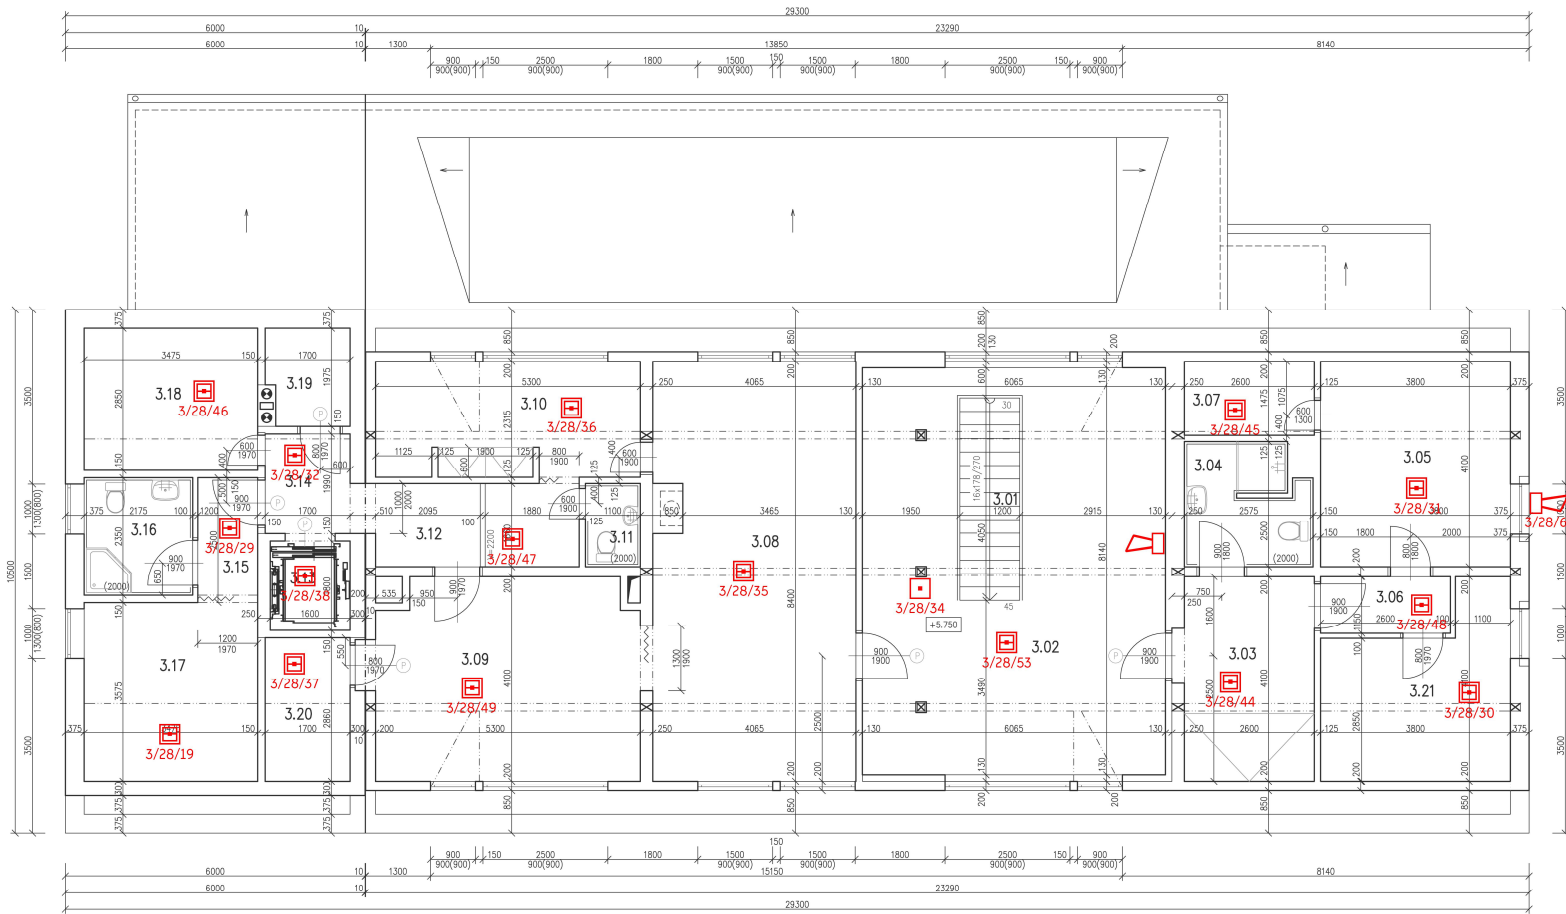

- LEGENDA**
- STAVAJÍCÍ ZDIVO
 - PROTIPŮŽARNÍ DVĚŘE
 - TLAČÍTKOVÝ HLÁSIČ
 - OPTICKO KOUŘOVÝ HLÁSIČ
 - TEPLOTNÍ HLÁSIČ
 - SÍŘENA

Číslo	Název	Plocha [m ²]	Výška (m)	Podlaha	Poznámka
3.01	SECHODIŠTĚ	4,86			
3.02	HALA	49,37	3,5	LAMINÁTOVÁ PODLAHA	
3.03	PŘEDSÍN	10,93	3,5	LAMINÁTOVÁ PODLAHA	
3.04	KOUPELNA + WC	6,44	2,2	DLAŽBA KERAMICKÁ	KER. OBKLAD STĚN
3.05	POKOJ	15,58	2,2	LAMINÁTOVÁ PODLAHA	
3.06	CHODBA	2,99	3,5	LAMINÁTOVÁ PODLAHA	
3.07	SKLAD	3,84	1,75	LAMINÁTOVÁ PODLAHA	
3.08	SPOLEČENSKÁ MÍSTNOST	33,55	3,5	LAMINÁTOVÁ PODLAHA	
3.09	SPOLEČENSKÁ MÍSTNOST	21,4	3,5	LAMINÁTOVÁ PODLAHA	
3.10	KANCELÁŘ	15,34	3,5	LAMINÁTOVÁ PODLAHA	
3.11	WC	1,83	2,6	DLAŽBA KERAMICKÁ	KER. OBKLAD STĚN
3.12	CHODBA	3,69	3,5	LAMINÁTOVÁ PODLAHA	
3.13	VÝTAH	2,88			
3.14	CHODBA	3,68	2,6	LAMINÁTOVÁ PODLAHA	
3.15	PŘEDSÍN	2,82	2,6	LAMINÁTOVÁ PODLAHA	
3.16	KOUPELNA + WC	5,11	2,6	DLAŽBA KERAMICKÁ	KER. OBKLAD STĚN
3.17	POKOJ	12,42	2,6	LAMINÁTOVÁ PODLAHA	
3.18	SKLAD	9,9	2,6	LAMINÁTOVÁ PODLAHA	
3.19	SKLAD	3,18	2,6	DLAŽBA KERAMICKÁ	
3.20	STROJOVNA VÝTAHU	4,86	2,6	SADŽIT	
3.21	POKOJ	12,21	3,5	LAMINÁTOVÁ PODLAHA	

INVESTOR DOMOV SE ZVLÁŠTNÍM REŽIMEM ČLÁNKODĚLNÍ 40/13 407 46 KRÁSNÁ LIPA	PROJEKTANT ProProjekt PROJEKTOVÁNÍ STAVĚB + INŽENÝRSKÁ ČINNOST + DOZOROVÁNÍ STAVĚB w.droproje-pr.cz	ProProjekt s.r.o. Antalova 1173 408 03 Buzyně IČ: 412 232 317 proj@droproje-pr.cz
MÍSTO ST.P.Č.K. 54/1, K.Ú. KRÁSNÁ LIPA	PROJEKTANT ČEJL ING. JIŘÍ ČEJL 03/2020 2017621	AUTORIZACE: MILAN KŘEHLA 2017621
STAVBA DIGITALIZACE STÁVAJÍCÍCH STAVŮ DOMOVA SE ZVLÁŠTNÍM REŽIMEM - BUDOVA P4	PROJEKTOVACÍ ČEJL P4.1.1 ARCHITECTONICKO-STAVEBNÍ ŘEŠENÍ	PANE: P4.1.1.b.04 1:50
VÝKRES PŮDORYS 3.N.P.		