


PŮDORYS 1.N.P. - STÁVAJÍCÍ STAV 1:50

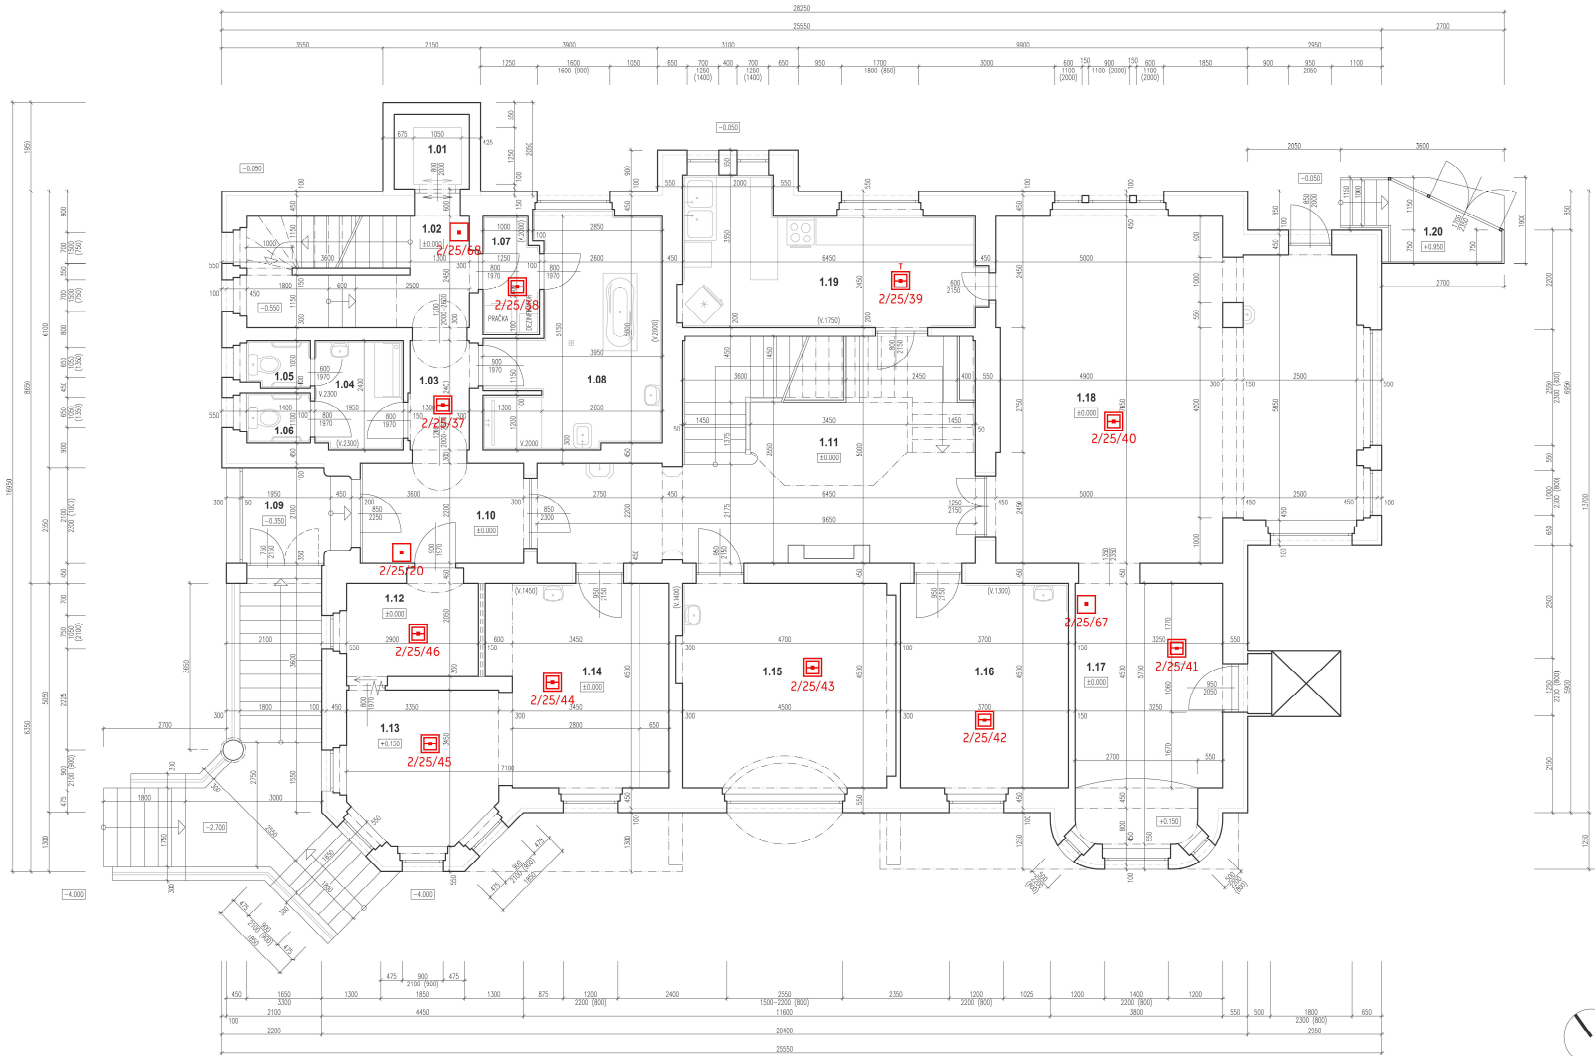

- TLAČÍTKOVÝ HLÁŠIČ
- OPTICKO KOUŘOVÝ HLÁŠIČ
- + TEPLOTNÍ HLÁŠIČ
- ◁ SÍŘENA

TABULKA MÍSTNOSTÍ

ODL.	NÁZEV MÍSTNOSTI	PLOCHA - m ²	S.V. - m	PODLAHA
1.01	VÝFHA	1,31		
1.02	CHODBA + SCHODIŠTĚ	12,01	5,45	KERAMICKÁ DLAŽBA
1.03	CHODBA	3,12	5,45	KERAMICKÁ DLAŽBA
1.04	LEMKYRNA	4,64	2,85	KERAMICKÁ DLAŽBA
1.05	WC	1,43	2,85	KERAMICKÁ DLAŽBA
1.06	WC	1,54	2,85	KERAMICKÁ DLAŽBA
1.07	SKLAD PRAKLA	5,09	5,55	KERAMICKÁ DLAŽBA
1.08	KOUPELNA	16,63	5,55	KERAMICKÁ DLAŽBA
1.09	ZÁVĚRKA	4,77	5,65	KERAMICKÁ DLAŽBA
1.10	CHODBA	7,81	3,40	KERAMICKÁ DLAŽBA
1.11	HALA + SCHODIŠTĚ	39,28	3,80	PARKETY
1.12	SÁTKA PERSONÁLU	5,95	3,60	LAMINOPARKETY
1.13	ODNĚV MÍSTNOST	10,59	5,45	PVC
1.14	KAVKULÁR	16,76	5,55	PVC
1.15	POROK	21,05	5,55	PVC
1.16	POROK	16,65	5,55	PVC
1.17	JEDELNA	17,80	5,55	LAMINOPARKETY
1.18	JEDELNA	55,19	3,40 - 3,55	PVC
1.19	KUCHYŇ	17,60	2,85	KERAMICKÁ DLAŽBA
1.20	PŘÍSTŘEŠEK - LANOVKA	4,12	2,35	ODČLIVĚ PLOŠT'

LEGENDA MATERIÁLŮ

- STÁVAJÍCÍ KONSTRUKCE

INDIKÁTOR: HLAVNÍ MĚSTO PRAHA MARIÁNSKÉ NÁMĚSTÍ 5/2 STAVE MĚSTO 110 00 PRAHA 1 ZASTUPITEL MĚSTONA	GENERALNÍ PROJEKTANT: ProProjekt PROJEKTOVÝ ÚSTAV INŽENYRSKÁ ČINNOST - ODOBROUŠENÍ STAVBY www.proprojekt.cz	ProProjekt s.r.o. IČO: 252 48 113 405 01 Stará Boleslav 17. 4. 2014 P.V. projekto@proprojekt.cz
MĚŘO: ST.P.Č.K. 802. UL. VYHLÍDKY, K.Ú. A OBEC KRÁSNÁ LIPA PŮDOR: ZAMĚŘENÍ STÁVAJÍCÍHO STAVU OBJEKTU Č.P. 948 V KRÁSNÉ LIPĚ DOMŮV SE ZVLÁŠTNÍM REŽIMEM KRÁSNÁ LIPA BUDOVA Č. II - "VYHLÍDKA"	PRŮJIMNÍ DESKA: ZOP. PROJEKTANT: ING. JIŘÍ COBEL VYKONAL: PETR KOULÍČEK DATUM: 15.11.2013 FORMÁT: A4 STAVĚNÍ NĚ: 2P	AUTORIZACE: PANE: MĚŘENÍ: 1:50
INŽENYRSKÝ STAV: PŮDORYS 1.N.P. - STÁVAJÍCÍ STAV	ČÍSLO VÝKRESU: b.2	MĚŘENÍ: 1:50