


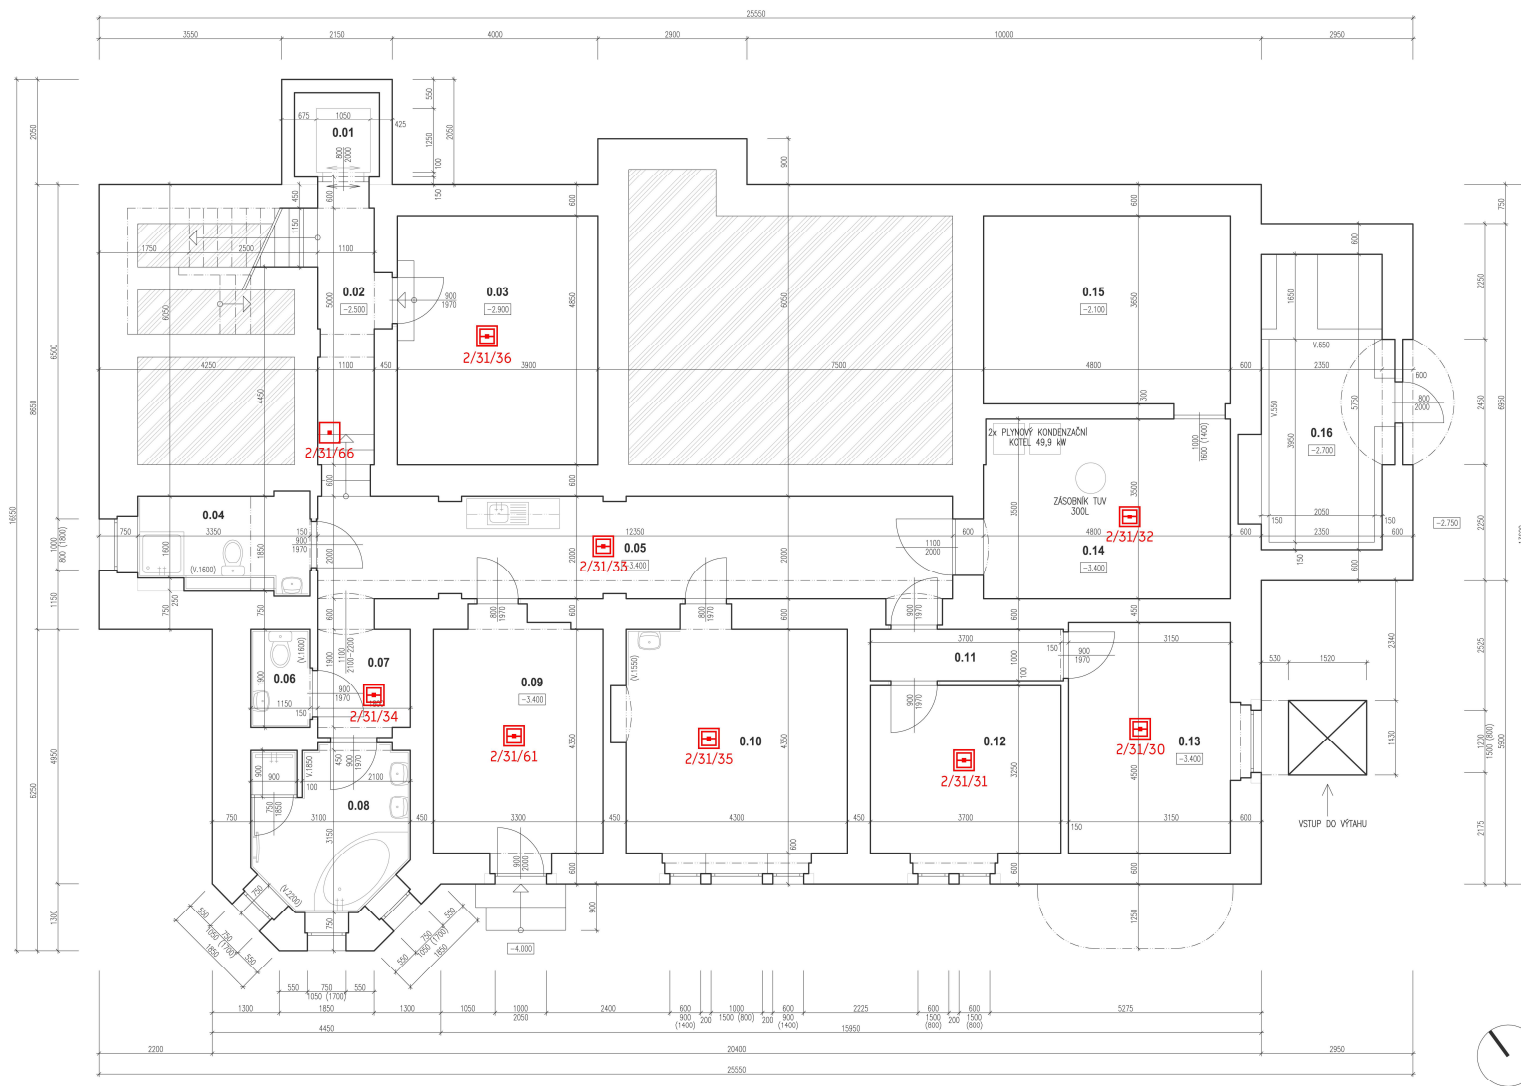


PŮDORYS 1.P.P. - STÁVAJÍCÍ STAV 1:50



-  TLAČÍTKOVÝ HLÁSIČ
-  OPTICKO KOUŘOVÝ HLÁSIČ
-  TEPLŮTNÍ HLÁSIČ
-  SÍRĚNA

TABULKA MÍSTNOSTÍ

OZN.	NÁZEV MÍSTNOSTI	PLOCHA - m <sup>2</sup>	S.V. - m	PODLAHA
0.01	VÝHAJ	1,31		
0.02	CHODBA + SCHODISTE	8,38	2,25	LAMINOPARKETY
0.03	SKLAD	18,92	2,45	KERAMICKÁ DLAŽBA
0.04	KOUPELNA + WC	6,11	2,65	KERAMICKÁ DLAŽBA
0.05	CHODBA	24,70	2,65	LAMINOPARKETY
0.06	WC	2,19	3,00	KERAMICKÁ DLAŽBA
0.07	CHODBA	3,42	3,00	LAMINOPARKETY
0.08	KUCHYŇNA	8,88	1,00	KERAMICKÁ DLAŽBA
0.09	KUŘAČNA	14,36	3,00	KERAMICKÁ DLAŽBA
0.10	POKOJ	18,71	3,00	PVC
0.11	CHODBA	3,75	3,00	PVC
0.12	POKOJ	12,03	3,00	PVC
0.13	POKOJ	14,18	3,00	PVC
0.14	KOTELNA	16,76	3,00	KERAMICKÁ DLAŽBA
0.15	SKLAD	17,52	1,70	BETONOVÁ MAZANNA
0.16	KOLARNA	13,51	2,30	BETONOVÁ MAZANNA

LEGENDA MATERIÁLŮ

-  STÁVAJÍCÍ KONSTRUKCE

MÍSTO: HLAVNÍ MĚSTO PRAHA MĚSTSKÉ NÁMĚSTÍ 2/2 STARE MĚSTO 110 DO PRAHA 1 ZADÁVACÍ NÁZEV:		GENERÁLNÍ PROJEKTANT: <b>ProProjekt</b> PROJEKTOVÁ A INŽENÝRSKÁ ČINNOST S VLIVEM www.proprojekt.cz		ProProjekt s.r.o. Komenského 3173 408 01 Bumbálov IČ: 252 282 311 projekt@proprojekt.cz
MÍSTO: ST.P.Č.K. 902, UL. VYHLIDKY, K.Ú. A OBEC KRÁSNÁ LIPA		PROJEKTANT ČEŠTĚ: ING. JIŘÍ COBL 03/2020		AUTORIZACE: VYPRACOVKEL: PETR KRÁLÍČEK
NÁZEV: ZAMĚŘENÍ STÁVAJÍCÍHO STAVU OBJEKTU Č.P. 948 V KRÁSNÉ LIPĚ DOMOV SE ZVLÁŠTNÍM REŽIMEM KRÁSNÁ LIPA BUDOVA Č. II - "VYHLIDKA"		FORMÁT: B x A4		STUPEŇ PD: SP
PROJEKTOVÁ ČEŠTĚ: D.1.1. ARCHITECTONICKO-STAVEBNÍ ŘEŠENÍ		ČÍSLO VÝKRESU: b.1		MĚŘITEL: 1:50
PŮDORYS 1.P.P. - STÁVAJÍCÍ STAV				