



PŮDORYS 3.N.P. - STÁVAJÍCÍ STAV 1:50

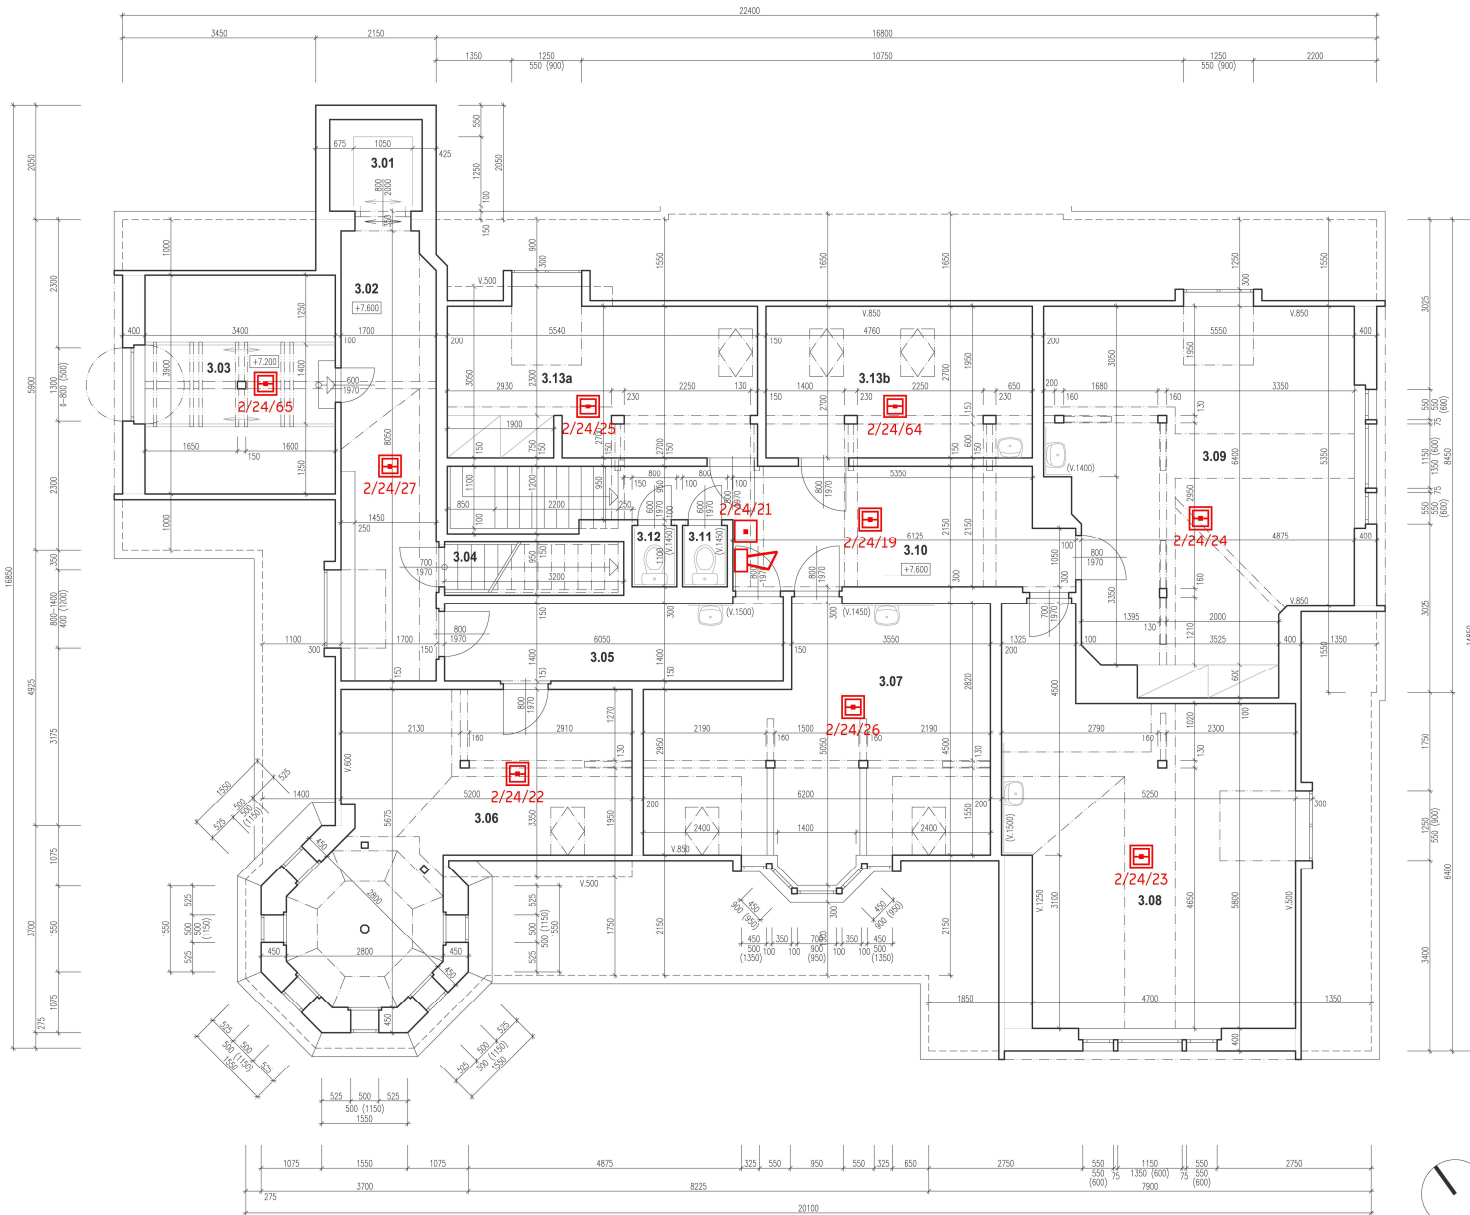

PŮDA

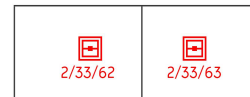

- TLAČÍTKOVÝ HLÁSIČ
- OPTICKO KOUŘOVÝ HLÁSIČ
- TEPLOTNÍ HLÁSIČ
- SIRÉNA

TABULKA MÍSTNOSTÍ

ČZ.N.	NÁZEV MÍSTNOSTI	PLOCHA – m <sup>2</sup>	S.V. – m	PODLAHA
3.01	VÝTĚH	1.31		
3.02	CHODBA	13.52	0.80 – 2.55	LAMINOPARKETY
3.03	SKLAD	13.26	1.75	PVC
3.04	SCHODIŠTĚ NA PŮDU	3.04		PRKĚNNA POOLAJA
3.05	CHODBA	8.47	2.45	LAMINOPARKETY
3.06	POKOJ	23.28	0.50 – 2.55	LAMINOPARKETY
3.07	POKOJ	24.44	0.85 – 2.55	PVC
3.08	POKOJ	31.13	0.50 – 2.55	PVC
3.09	POKOJ	31.92	0.85 – 3.00	PVC
3.10	CHODBA	14.51	0.85 – 2.45	PVC
3.11	WC	0.88	2.50	KERAMICKÁ DLAŽBA
3.12	WC	0.88	2.50	KERAMICKÁ DLAŽBA
3.13a	POKOJ	15.26	0.50 – 2.55	LAMINOPARKETY
3.13b	POKOJ	12.85	0.50 – 2.55	LAMINOPARKETY

LEGENDA MATERIÁLŮ

STÁVAJÍCÍ KONSTRUKCE

<b>INVESTOR:</b> HLAVNÍ MĚSTO PRAHA MARŠANŠKÉ NÁMĚSTÍ 2/2 STÁŘE MĚSTO 110 00 PRAHA 1 ZASTUPCE INVESTORA:	<b>GENERALNÍ PROJEKTANT:</b> <b>ProProjekt</b> Komenská 1173 400 03 PRAHA 4 T: +42 232 317 info@proprojekt.cz PROJEKTOVÁNÍ STAVĚB • INŽENÝRSKÁ ČINNOST • DOZOROVÁNÍ STAVĚB www.proprojekt.cz	<b>ProProjekt s.r.o.</b> Komenská 1173 400 03 PRAHA 4 T: +42 232 317 info@proprojekt.cz
<b>MÍSTO:</b> ST.P.Č.K. 902, UL. VYHLIDKY, K.Ú. A OBEC KRÁSNÁ LÍPA <b>STAVBA:</b> ZAMĚŘENÍ STÁVAJÍCÍHO STAVU OBJEKTU Č.P. 948 V KRÁSNÉ LÍPĚ DOMOV SE ZVLÁŠTNÍM REŽIMEM KRÁSNÁ LÍPA BUDOVA Č. II - "VYHLÍDKA"	<b>PRŮJEMNÍ ČLÁN:</b> ZODP. PROJEKTANT: ING. JIŘÍ COBL DATUM: 03/2020	<b>AUTORIZACE:</b> VYKONAVATEL: PETR KRÁLÍČEK ČÍSLO ZAKÁZKY: STUPĚŇ PG: SP PAR:
<b>PRODUKTOVÁ ČÁST:</b> D.1.1. ARCHITECTONICKO-STAVEBNÍ ŘEŠENÍ	FORMÁT: B x A4	STUPĚŇ PG: SP PAR:
<b>VÝKRES:</b> PŮDORYS 3.N.P. - STÁVAJÍCÍ STAV	ČÍSLO VÝKRESU: b.4	MĚRITVO: 1:50