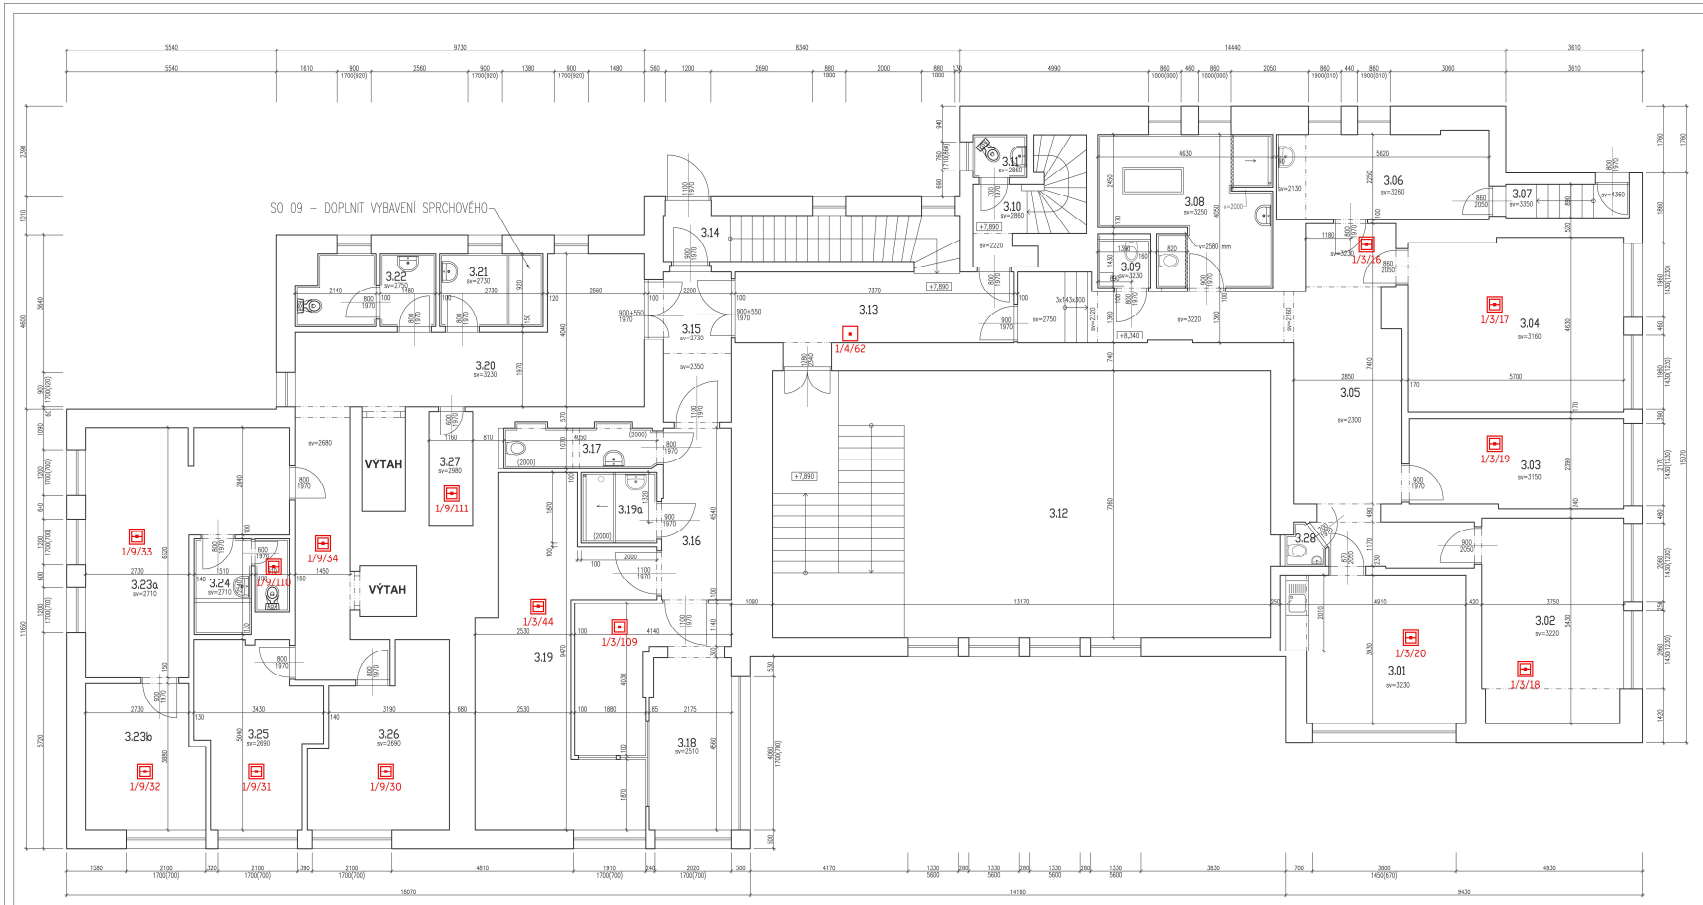

Tabulka místností

Číslo	Jméno	Plocha [m²]	Výška [m]	Podlaha	Poznámka
3.01	JÍDELNA	17,71	3,23	PVC	
3.02	POKOJ	20,18	3,22	PVC	
3.03	POKOJ	13,20	3,15	PVC	
3.04	POKOJ	26,06	3,16	PVC	
3.05	CHODBA	37,38	2,30–3,23	PVC	
3.06	KANCELÁŘ	12,79	3,26	PVC	
3.07	CHODBA	2,90	3,20	BETON	
3.08	KOUPELNA	16,02	3,25	KERAMICKÁ DLAŽBA	
3.09	WC	1,99	2,45	KERAMICKÁ DLAŽBA	
3.10	CHODBA	6,83	2,86	PVC	
3.11	WC	15,90	2,86	KERAMICKÁ DLAŽBA	
3.12	JÍDELNA	92,98		PVC	
3.13	CHODBA	1,00	2,13	PVC	
3.14	CHODBA	10,38		PVC	
3.15	CHODBA	7,80	2,13	KERAMICKÁ DLAŽBA	
3.16	CHODBA	8,29	3,02	PVC	
3.17	WC	4,32	3,02	KERAMICKÁ DLAŽBA	
3.18	POKOJ	20,31	2,51	PVC	
3.19	POKOJ	28,83	3,02	PVC	
3.19a	KOUPELNA	3,74	2,60	KERAMICKÁ DLAŽBA	KERAMICKÝ OBKLAD V=2000 mm
3.20	CHODBA	35,10	3,23	KERAMICKÁ DLAŽBA	
3.21	KOUPELNA	5,24	2,73	KERAMICKÁ DLAŽBA	
3.22	WC	6,53	2,75	KERAMICKÁ DLAŽBA	
3.23a	POKOJ	25,47	2,71	PLOVOUCÍ	
3.23b	POKOJ	11,59	2,71	PLOVOUCÍ	
3.24	KOUPELNA + WC	5,66	2,71	KERAMICKÁ DLAŽBA	
3.25	POKOJ	13,78	2,69	PLOVOUCÍ	
3.26	POKOJ	15,17	2,69	PLOVOUCÍ	
3.27	KOMORA	3,48	2,98	KERAMICKÁ DLAŽBA	
3.28	WC	0,98	2,45	KERAMICKÁ DLAŽBA	KERAMICKÝ OBKLAD V=2000 mm

LEGENDA MATERIÁLŮ

STÁVAJÍCÍ ZDIVO

TLAČÍTKOVÝ HLÁSIČ

OPTICKO KOUŘOVÝ HLÁSIČ

TEPELNÝ HLÁSIČ

SIRÉNA

INVESTOR:
DOMOV SE ZVLÁŠTNÍM REŽIMEM
ČELAKOVSKÉHO 40/13
407 46 KRÁSNÁ LÍPA

GENERÁLNÍ PROJEKTANT:
ProProjekt
PROJEKTOVÁNÍ STAVEB A INŽENÝRSKÁ ČINNOST V OBORU POZEMNÍ STAVBY
ProProjekt s.r.o.
Kamenického 1173
408 01 Rumburk
T: 412 332 337
projekty@proprojekt.cz

MÍSTO:
P.Č.ST. 903, K.Ú. KRÁSNÁ LÍPA

STAVBA:
DIGITALIZACE STÁVAJÍCÍCH STAVŮ DOMOVA SE ZVLÁŠTNÍM REŽIMEM - BUDOVA P1

PROJEKTOVÁ ČÁST:
D.1.1 ARCHITEKTONICKO-STAVEBNÍ ŘEŠENÍ

VÝKRES:
PŮDORYS 3.NP

PROJEKTANT ČÁSTI:
AUTORIZACE:
ZODP. PROJEKTANT: ING. JIŘÍ ČÍDEL
VYPRACOVAL: MILAN KŘEČILA
DATUM: 01/2020
ČÍSLO ZAKÁZKY: 0519031
FORMÁT: 12xA4
STUPEŇ PD: SS
FAZE:
ČÍSLO VÝKRESU: D.1.1.b.04
MĚŘÍTKO: 1:50